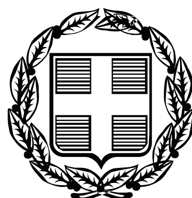


ΕΦΗΜΕΡΙΣ ΤΗΣ ΚΥΒΕΡΝΗΣΕΩΣ

ΤΗΣ ΕΛΛΗΝΙΚΗΣ ΔΗΜΟΚΡΑΤΙΑΣ

ΤΕΥΧΟΣ ΤΕΤΑΡΤΟ **Αρ. Φύλλου 372**

22 Ιουλίου 2010

ΑΠΟΦΑΣΕΙΣ

Αριθμ. 22125/1920

Καθορισμός ορίων αιγιαλού και παραλίας στην περιοχή «Αγ. Ανδρέας» Καρδάμυλα Δήμου Καρδάμυλων, Ν. Χίου.

Η ΓΕΝΙΚΗ ΓΡΑΜΜΑΤΕΑΣ ΠΕΡΙΦΕΡΕΙΑΣ
ΒΟΡΕΙΟΥ ΑΙΓΑΙΟΥ

Έχοντας υπόψη:

1. Τις διατάξεις του Ν.2971/2001 (ΦΕΚ 285/τ.Α΄/19-12-2001) «Αιγιαλός, παραλία και άλλες διατάξεις».

2. Τις διατάξεις του Ν.Δ.439/70 «Περί συμπληρώσεως των διατάξεων περί αιγιαλού».

3. Τις διατάξεις του Ν.3200/55 «Περί διοικητικής αποκέντρωσης» όπως αυτές τροποποιήθηκαν και ισχύουν σήμερα με τα Ν.Δ. 532/1970, Β.Δ. 704/1970, Β.Δ. 705/1970, Β.Δ. 192/1972, Π.Δ. 71/1984, ΠΔ. 347/1986, Ν. 2026/1992 και Π.Δ.97/1993.

4. Τις διατάξεις του Π.Δ. 551/88 «Οργάνωση Νομαρχιών - Οργάνωση Οικονομικών Υπηρεσιών» (ΦΕΚ 259/Τ.Α΄/1988).

5. Τις διατάξεις του άρθρου 19 παραγρ.5 του Ν.2344/95, του άρθρου 52 παρ.6 του Ν. 2218/94 και του άρθρου 4 παρ. 7 του Ν.2240/94, δυνάμει των οποίων αρμοδιότητες του Υπουργείου Οικονομικών που είχαν μεταβιβασθεί στους Νομάρχες, ανήκουν στο Περιφερειακό Διευθυντή, σε συνδυασμό με αυτές του άρθρου 14 παρ. 2 του Ν.2399/96 με τις οποίες προβλέπεται η κατάργηση των θέσεων των Περιφερειακών Διευθυντών, οι αρμοδιότητες πλέον του οποίου περιήλθαν στο Γενικό Γραμματέα της Περιφέρειας και ασκούνται από τον Αναπληρωτή Περιφερειακό Διευθυντή.

6. Τις διατάξεις του τέταρτου εδαφίου της παρ. 2 του άρθρου 1 και της παρ. 6 του ίδιου άρθρου του Ν.2503/97 «Διοίκηση, οργάνωση, στελέχωση της Περιφέρειας, ρύθμιση θεμάτων για τη τοπική αυτοδιοίκηση και άλλες διατάξεις» (ΦΕΚ 107/τ.Α'), σύμφωνα με τις οποίες οι Περιφερειακές Υπηρεσίες του Υπουργείου Οικονομικών, που συγκροτούσαν την Περιφερειακή Διοίκηση του Νομού ή Νομαρχίας, δεν υπήχθησαν στην ενιαία οργανική μονάδα της Περιφέρειας, ούτε καταργήθηκαν, αλλά αποτελούν από την 1-9-1997, Υπηρεσίες του Υπουργείου Οικονομικών.

7. Το υπ' αριθμ. 28979/31-7-1997 έγγραφο της Διεύθυνσης Διοίκησης του Υπουργείου Εσωτερικών, Δημόσιας Διοίκησης και Αποκέντρωσης, σύμφωνα με το οποίο οι αρμοδιότητες του Γενικού Γραμματέα της Περιφέρειας σε θέματα Υπηρεσιών του Υπουργείου Οικονομικών, μεταφέρονται από την 1-9-1997 στον Υπουργό Οικονομικών.

8. Τις διατάξεις του πρώτου εδαφίου της παρ. 21 του άρθρου 46 του Ν.3220/2004 (ΦΕΚ 15/τ.Α΄/28-1-2004) σύμφωνα με το οποίο από 10-4-2004 αρμοδιότητες του Υπουργού Οικονομίας και Οικονομικών οι οποίες ανήκαν ή είχαν μεταβιβασθεί στους Νομάρχες μέχρι την έναρξη λειτουργίας των Νομαρχιακών Αυτοδιοικήσεων και αφορούν θέματα των Υπηρεσιών του Υπουργείου Οικονομίας και Οικονομικών, που εξαιρέθηκαν από τη κατάργηση με τις διατάξεις της παρ. 2 του άρθρου 39 του Ν.2218/1994, περιέρχονται στο Γενικό Γραμματέα της Περιφέρειας.

9. Την υπ' αριθμ. 24/9-12-2009 Πράξη Υπουργικού Συμβουλίου (ΦΕΚ 528/16-12-2009) με την οποία διορίστηκε σε θέση μετακλητής Γενικής Γραμματέως της Περιφέρειας Β. Αιγαίου η Σοφία Θεολογίτου.

10. Την από 22-6-2010 έκθεση της Επιτροπής καθορισμού ορίων αιγιαλού και παραλίας (άρθρο 3 του Ν.2971/19-12-2001, ΦΕΚ 285/τ.Α΄/19-12-2001) για καθορισμό των ορίων αιγιαλού και παραλίας στην περιοχή «Αγιος Ανδρέας» Καρδάμυλα, Δήμου Καρδάμυλων Ν. Χίου.

11. Το τοπογραφικό, υψομετρικό και κτηματολογικό διάγραμμα, εξαρτημένο από κρατικό δίκτυο συντεταγμένων (ΕΓΣΑ'87), το οποίο συντάχθηκε τον Μάϊο 2005 από τη Μαρία Φύκαρη, Πολιτικό Μηχανικό σε μια (1) πινακίδα, σε κλίμακα 1/500, ελέγχθηκε κατά το δυνατόν για την ορθή αποτύπωση του και θεωρήθηκε από τη Δημητράκη Λεμονιά, Τοπογράφο Μηχανικό της Κτηματικής Υπηρεσίας Νομού Χίου.

12. Το υπ' αριθμ. Φ.544.5/210/10/Σ.6099/18-3-2010 έγγραφο του Γενικού Επιτελείου Ναυτικού, με το οποίο διατυπώνεται η σύμφωνη γνώμη του.

13. Το γεγονός ότι έχουν τηρηθεί οι προϋποθέσεις των αριθμ. Φ.544.5/915/08/Σ.4092/16-12-2008 και φ.544.5/210/10/Σ.6099/18-3-2010 εγγράφων του Γενικού Επιτελείου Ναυτικού, αποφασίζουμε:

Επικυρώνουμε την από 22-6-2010 έκθεση της κατά το άρθρο 3 Ν.2971/19-12-2001 (ΦΕΚ 285/Τ.Α΄/19-12-2001) «Περί αιγιαλού και παραλίας & άλλες διατάξεις» αρμόδιας Επιτροπής καθορισμού ορίων αιγιαλού και παραλίας για καθορισμό των ορίων αιγιαλού και παραλίας στην περιοχή «Αγιος Ανδρέας» Καρδάμυλα, Δήμου Καρδάμυλων Ν. Χίου, καθώς επίσης και το τοπογραφικό, υψομετρικό και κτηματολογικό διάγραμμα, εξαρτημένο από κρατικό

δίκτυο συντεταγμένων (ΕΓΣΑ'87), το οποίο συντάχθηκε τον Μάϊο 2005 από τη Μαρία Φύκαρη, Πολιτικό Μηχανικό σε μια (1) πινακίδα, σε κλίμακα 1/500, ελέγχθηκε κατά το δυνατόν για την ορθή αποτύπωση του και θεωρήθηκε από τη Δημητράκη Λεμονιά, Τοπογράφο Μηχανικό της Κτηματικής Υπηρεσίας Νομού Χίου.

Στο τοπογραφικό αυτό διάγραμμα καθορίσθηκε:

α) Η οριογραμμή ζώνης αιγιαλού με κόκκινη συνεχή πολυγωνική γραμμή και σημεία (17, 18, 19, 20, 21, 22, 23, 24, 25, 26, 27, 28, 29, 30, 31, 32, 33).

β) Η οριογραμμή ζώνης παραλίας με κίτρινη συνεχή πολυγωνική γραμμή και σημεία (17', 18', 19', 20', 21', 22', 23', 24'125', 26', 27', 28', 29', 30', 31', 32', 33').

Το πλάτος της ζώνης παραλίας καθορίζεται στα δέκα (10,00) μέτρα δεδομένου ότι δεν εξυπηρετούνται οι σκοποί του άρθρου 1 παρ. 2 του Ν.2971/2001.

Εντός ζώνης παραλίας βρίσκονται κατασκευές που δεν εξαιρούνται.

Αποφαινόμαστε ότι δεν υπάρχει παλαιός αιγιαλός.

Οι κορυφές των ανωτέρω οριογραμμών καθορίζονται με συντεταγμένες του κρατικού δικτύου (σύστημα συντεταγμένων ΕΓΣΑ '87).

Η παρούσα απόφαση με την έκθεση της επιτροπής και το τοπογραφικό διάγραμμα να δημοσιευθούν στην Εφημερίδα της Κυβερνήσεως.

Μυτιλήνη, 30 Ιουνίου 2010

Η Γενική Γραμματέας Περιφέρειας
ΣΟΦΙΑ ΘΕΟΛΟΓΙΤΟΥ

ΕΚΘΕΣΗ ΕΠΙΤΡΟΠΗΣ ΚΑΘΟΡΙΣΜΟΥ
ΤΩΝ ΟΡΙΩΝ ΑΙΓΙΑΛΟΥ - ΠΑΡΑΛΙΑΣ
(ΑΡΘΡΟ 3 Ν. 2971 / 2001)

Για τον καθορισμό των ορίων του αιγιαλού και της παραλίας στην περιοχή «Αγ. Ανδρέα» - Καρδάμυλα, Δήμου Καρδάμυλων, Νήσου Χίου, Νομού Χίου. Στη Χίο σήμερα Τρίτη 22 Ιουνίου 2010 οι υπογεγραμμένοι:

1. Κισσάνης Μανώλης Εφοριακός ΠΕ/Α', Προϊστάμενος της Κτηματικής Υπηρεσίας Νομού Χίου, ως Πρόεδρος

2. Δημητράκη Λεμονιά Τοπογράφος Μηχανικός ΠΕ/Β', υπάλληλος της Κτηματικής Υπηρεσίας' Νομού Χίου, ως τακτικό μέλος

3. Σκανδάλης Γεώργιος - Αντιπλοίαρχος Λ.Σ., Κεντρικός Λιμενάρχης Ν. Χίου, ως τακτικό μέλος

4. Ψαλτάκης Νίκος -Διευθυντής της Δ/νσης Πολεοδομίας Νομαρχιακής Αυτοδιοίκησης Χίου ως τακτικό μέλος,

5. Δουλδούρης Ευστράτιος- Διευθυντής Χωροταξίας και Περιβάλλοντος της Γενικής Γραμματείας της Περιφέρειας, ως τακτικό μέλος, (ο οποίος δεν παρέστη γιατί κωλύεται), αποτελούντες την επιτροπή καθορισμού των ορίων Αιγιαλού και Παραλίας δυνάμει του άρθρου 3 του Ν.2971/01, ορισθέντες διά της υπ' αριθ. 11051-1416/29-04-2010 απόφασης του Γενικού Γραμματέα της Περιφέρειας Β. Αιγαίου, συγκλιθείσα, ύστερα από πρόσκληση του Προέδρου της Επιτροπής, μεταβήκαμε στην προαναφερθείσα περιοχή στις 19 Οκτωβρίου 2007.

Λαβόντες υπόψιν

1. Την από 29/05/2006 αίτηση της Φύκαρη Μαρίας, με την οποία ζητείται ο καθορισμός των ορίων του αιγιαλού-παραλίας στην ανωτέρω περιοχή.

2. Το από Μάιο 2005 Τοπογραφικό και υψομετρικό διάγραμμα και την τεχνική έκθεση της Μαρίας Φύκαρη Πολιτικού μηχανικού, σε κλίμακα 1:500 σε μία πινακίδα, που ελέγχθηκε για την ακρίβεια της αποτύπωσης στις 19-10-2007 από την Δημητράκη Λεμονιά Τοπογράφο μηχανικό ΠΕ/Β' της Κτηματικής Υπηρεσίας και θεωρήθηκε στις 22 -6-2010 από την ίδια, όπως το άρθρο 20 του Ν. 719/77 και το με αριθμό πρωτοκόλου 1121409/35/1/24-1-2000 έγγραφο της Γενικής Δ/νσης Δ.Π. και Εθνικών Κληρ/των-Δ/νση Τεχνικών Υπηρεσιών και Στέγασης του Υπουργείου Οικονομικών ορίζει

3. Τις διατάξεις του Ν. 2971/2001, όπως αυτός ισχύει σήμερα

4. Την αντίληψη που σχηματίσαμε από την επιτόπια μετάβαση μας, περί του πλάτους της βρεχόμενης ζώνης της ξηράς και των λοιπών συναφών στοιχείων ήτοι:

Α) Περιγραφή της περιοχής: Η περιοχή είναι βραχώδης με αναπεπταμένες εμφανίσεις ασβεστολιθικών σχηματισμών και εγκλωβισμένους αλλά σημαντικού μεγέθους θυλάκους αργιλικών, με αποσαρθρωμένους ασβεστόλιθους στη βάση του πρανούς του ασβεστολιθικού σχηματισμού.

Β) Κατάσταση ακτής: Το κεντρικό τμήμα της παραλίας είναι χοντρό βότσαλο, ενώ το βόρειο και νότιο είναι βραχώδες, με χαρακτηριστικές βραχώδης προεξοχές.

Γ) Κατάσταση θαλάσσιου γώρου: Η ισοβαθής των 10μ. βρίσκεται σε απόσταση 1/10 του μιλίου ανοιχτά από το δυτικό τμήμα της ακτής και στο ανατολικό τμήμα απομακρύνεται μέχρι 2/10 του μιλίου.Η σύσταση του βυθού είναι ανομοιογενής, βραχώδης κατά το πλείστον αλλά και αμμώδης σε μεγαλύτερα βάθη και απόσταση από την ακτή.Το ανάπτυγμα του πελάγους είναι μεγάλο εξαιτίας της θέσης της περιοχής, που βρίσκεται μεταξύ Χίου-Μυτιλήνης.

Δ) Ύφαλοι και Ξέρες δεν παρατηρούνται.

Ε) Παλίρροιες: Δεν παρατηρούνται.

Ζ) Επικρατούσες καιρικές συνθήκες: Επικρατούν οι ίδιες καιρικές συνθήκες, που επικρατούν σ'όλο το Β. Α. Αιγαίο. Τους χειμερινούς μήνες πνέουν Βόρειοι και Νότιοι άνεμοι ισχυροί, την Άνοιξη Β.Δ και Βόρειοι ισχυροί μέχρι μέτριοι,το Θέρος Βόρειοι μέτριοι (μελτέμια) και το φθινόπωρο διάφοροι ασθενείς.Ο όρμος είναι ασφαλής από τους Νότιους μέχρι τους Ν.Δ.ανέμους. Προσβάλεται μόνο από τους Βόρειους και Β.Α ανέμους με ένταση από 4-5 Beauforts και δεν ξεπερνά τα 8 Beauforts. Το ύψος του κόμματος είναι της τάξης των 0,5μ.-2,5μ., που σπάει κοντά στην ακτή λόγω της βραχώδης σύστασης του βυθού.

5. Το γεγονός ότι τηρήθηκαν οι προϋποθέσεις του με αριθ. Φ. 544.5/915/08/ Αριθ.Σχ. 4092/ 16 Δεκεμβρίου 2008 εγγράφου του ΓΕΝ και του με αριθ. Φ. 544.5/210/10/ Αριθ. Σχ. 6099/18 Μαρτίου 2010 εγγράφου του ΓΕΝ

Εν όψει των προαναφερθέντων η Επιτροπή, αποφασίζει:

1. Καθορίζει επί του προαναφερθέντος Τοπογραφικού Διαγράμματος : Α) Την οριογραμμή του Αιγιαλού με κόκκινη συνεχή πολυγωνική γραμμή 17, 18, 19, 20, 21, 22, 23, 24, 25, 26, 27, 28, 29, 30, 31, 32, 33, της οποίας οι κορυφές εξασφαλίζονται με ορθογώνιες συντεταγμένες από το Κρατικό Τριγωνομετρικό Δίκτυο.

Β) Την οριογραμμή της Παραλίας με κίτρινη συνεχή πολυγωνική γραμμή 17', 18', 19', 20', 21', 22', 23', 24', 25', 26', 27', 28', 29', 30', 31', 32', 33', παράλληλη της οριογραμμής του Αιγιαλού σε σταθερή απόσταση δέκα (10) μέτρων.

Οι κορυφές της οποίας εξασφαλίζονται με ορθογώνιες συντεταγμένες, εξαρτημένες από το Κρατικό Τριγωνομετρικό Δίκτυο.

1. Δεν υπάρχουν φυσικές ενδείξεις - στοιχεία, ύπαρξης παλαιού αιγιαλού.

Ο Πρόεδρος

ΕΜΜΑΝΟΥΗΛ ΚΙΣΣΑΝΗΣ

Τα Μέλη

ΛΕΜΟΝΙΑ ΔΗΜΗΤΡΑΚΗ
ΓΕΩΡΓΙΟΣ ΣΚΑΝΔΑΛΗΣ
ΝΙΚΟΣ ΨΑΛΤΑΚΗΣ

ΘΑΛΑΣΣΑ

683500.00
683450.00
683400.00
683300.00
683250.00
683200.00

(ΜΟΝΟΠΑΤΙ) ΚΑΛΥΜΕΝΟ ΜΕ ΘΑΜΝΟΥΣ ΒΑΤΑ ΚΑΙ ΑΓΡΙΟΧΟΡΤΑ

(ΜΟΝΟΠΑΤΙ) ΚΑΛΥΜΕΝΟ ΜΕ ΘΑΜΝΟΥΣ ΒΑΤΑ ΚΑΙ ΑΓΡΙΟΧΟΡΤΑ

(ΜΟΝΟΠΑΤΙ) ΚΑΛΥΜΕΝΟ ΜΕ ΘΑΜΝΟΥΣ

(ΜΟΝΟΠΑΤΙ) ΚΑΛΥΜΕΝΟ ΜΕ ΘΑΜΝΟΥΣ ΒΑΤΑ ΚΑΙ ΑΓΡΙΟΧΟΡΤΑ

ΙΔΙΟΚΤΗΣΙΑ ΚΩΝΣΤΑΝΤΙΝΟΥ ΠΑΓΩΝΗ

ΙΔΙΟΚΤΗΣΙΑ ΕΥΑΓΓΕΛΟΥ ΓΛΥΠΤΗ

ΙΔΙΟΚΤΗΣΙΑ ΣΤΥΛΙΑΝΟΥ ΓΕΜΕΛΟΥ

ΑΓΡΟΤΙΚΗ ΟΔΟΣ

ΙΕΡΟΣ ΝΑΟΣ ΑΓ. ΑΝΔΡΕΑ

4269200.00
4269150.00
4269100.00
4269050.00

ΕΘΝΙΚΟ ΤΥΠΟΓΡΑΦΕΙΟ

Για τεχνικούς λόγους στο σχεδιάγραμμα, έγινε σμίκρυνση, κατά ποσοστό 35%

683550.00
683600.00
683650.00
4269200.00
4269150.00
ΘΑΛΑΣΣΑ
4269100.00
4269050.00
Ε ΒΑΤΑ ΚΑΙ ΑΓΡΙΟΧΟΡΤΑ

ΣΥΝΤΕΤΑΓΜΕΝΕΣ ΟΡΙΟΓΡΑΜΜΗΣ ΠΑΡΑΛΙΑΣ


Α/Α	ΣΗΜΕΙΟ	ΟΝΟΜ. ΣΗΜΕΙΟΥ	Χ	Ψ	S
1	1	15′	683617.04	4268862.39	22.70
2	2	16′	683594.34	4268861.96	39.13
3	3	17′	683563.60	4268886.17	43.01
4	4	18′	683528.57	4268911.12	37.26
5	5	19′	683501.42	4268936.65	11.77
6	6	20′	683493.31	4268945.18	25.25
7	7	21′	683486.02	4268969.35	25.14
8	8	22′	683480.60	4268993.90	15.50
9	9	23′	683473.04	4269007.43	8.02
10	10	24′	683465.03	4269007.13	10.91
11	11	25′	683455.33	4269012.13	11.45
12	12	26′	683450.86	4269022.67	19.92
13	13	27′	683440.92	4269039.94	37.32
14	14	28′	683410.69	4269061.84	47.32
15	15	29′	683392.81	4269105.64	12.45
16	16	30′	683388.49	4269117.32	35.60
17	17	31′	683380.03	42691[illegible]	48.16
18	18	32′	683366.53	4269198.13	49.46
19	19	33′	683364.49	4269247.55	465.55

Σ

Α/Α	ΣΗΜΕΙΟ
1	1
2	2
3	3
4	4
5	5
6	6
7	7
8	8
9	9
10	10
11	11
12	12
13	13
14	14
15	15
16	16
17	17
18	18
19	19

ΣΥΝΤΕΤΑΓΜΕΝΕΣ ΟΡΙΟΓΡΑΜΜΗΣ ΑΙΓΙΑΛΟΥ

ΟΝΟΜ. ΣΗΜΕΙΟΥ	Χ	Ψ	S
15	683624.85	4268872.54	27.14
16	683597.72	4268872.03	35.80
17	683569.59	4268894.18	42.14
18	683535.24	4268918.58	36.73
19	683508.48	4268943.74	9.11
20	683502.20	4268950.34	22.49
21	683495.71	4268971.88	26.23
22	683490.04	4268997.49	23.09
23	683478.79	4269017.65	11.52
24	683467.28	4269017.22	4.67
25	683463.13	4269019.36	8.44
26	683459.83	4269027.14	22.67
27	683448.52	4269046.78	36.61
28	683418.87	4269068.26	44.29
29	683402.13	4269109.27	11.71
30	683398.07	4269120.25	35.25
31	683389.69	4269154.49	47.16
32	683376.47	4269199.77	48.24
33	683374.48	4269247.97	451.25

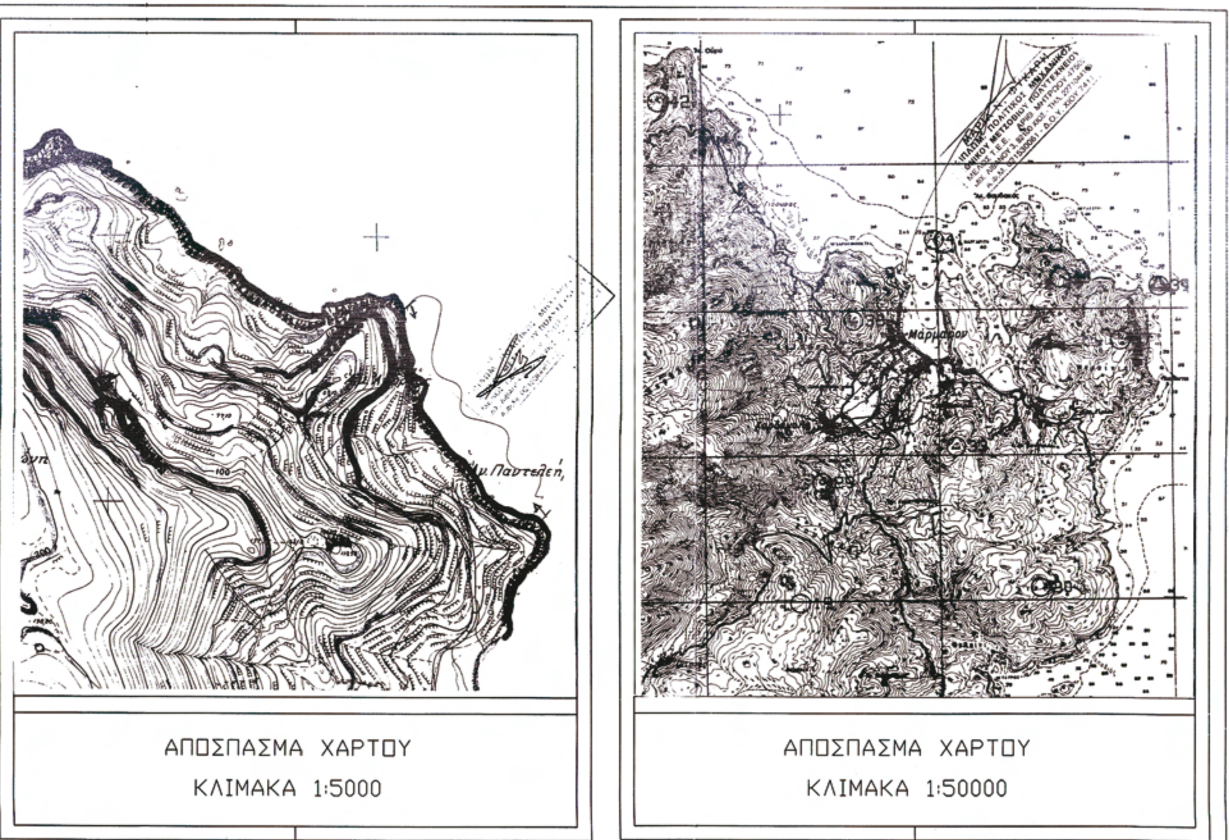



ΑΠΟΣΠΑΣΜΑ ΧΑΡΤΟΥ
ΚΛΙΜΑΚΑ 1:5000

ΑΠΟΣΠΑΣΜΑ ΧΑΡΤΟΥ
ΚΛΙΜΑΚΑ 1:50000

ΣΥΝΤΕΤΑΓΜΕΝΕΣ ΠΟΛΥΓΩΝΟΜΕΤΡΙΚΩΝ ΣΗΜΕΙΩΝ

Α/Α	ΣΗΜΕΙΟ	Χ	Ψ	Ζ
1	S1	683615.810	4268874.051	7.500
2	S2	683471.487	4269012.284	12.180
3	S3	683403.343	4269037.215	14.880
4	S4	683430.911	4269046.612	12.150

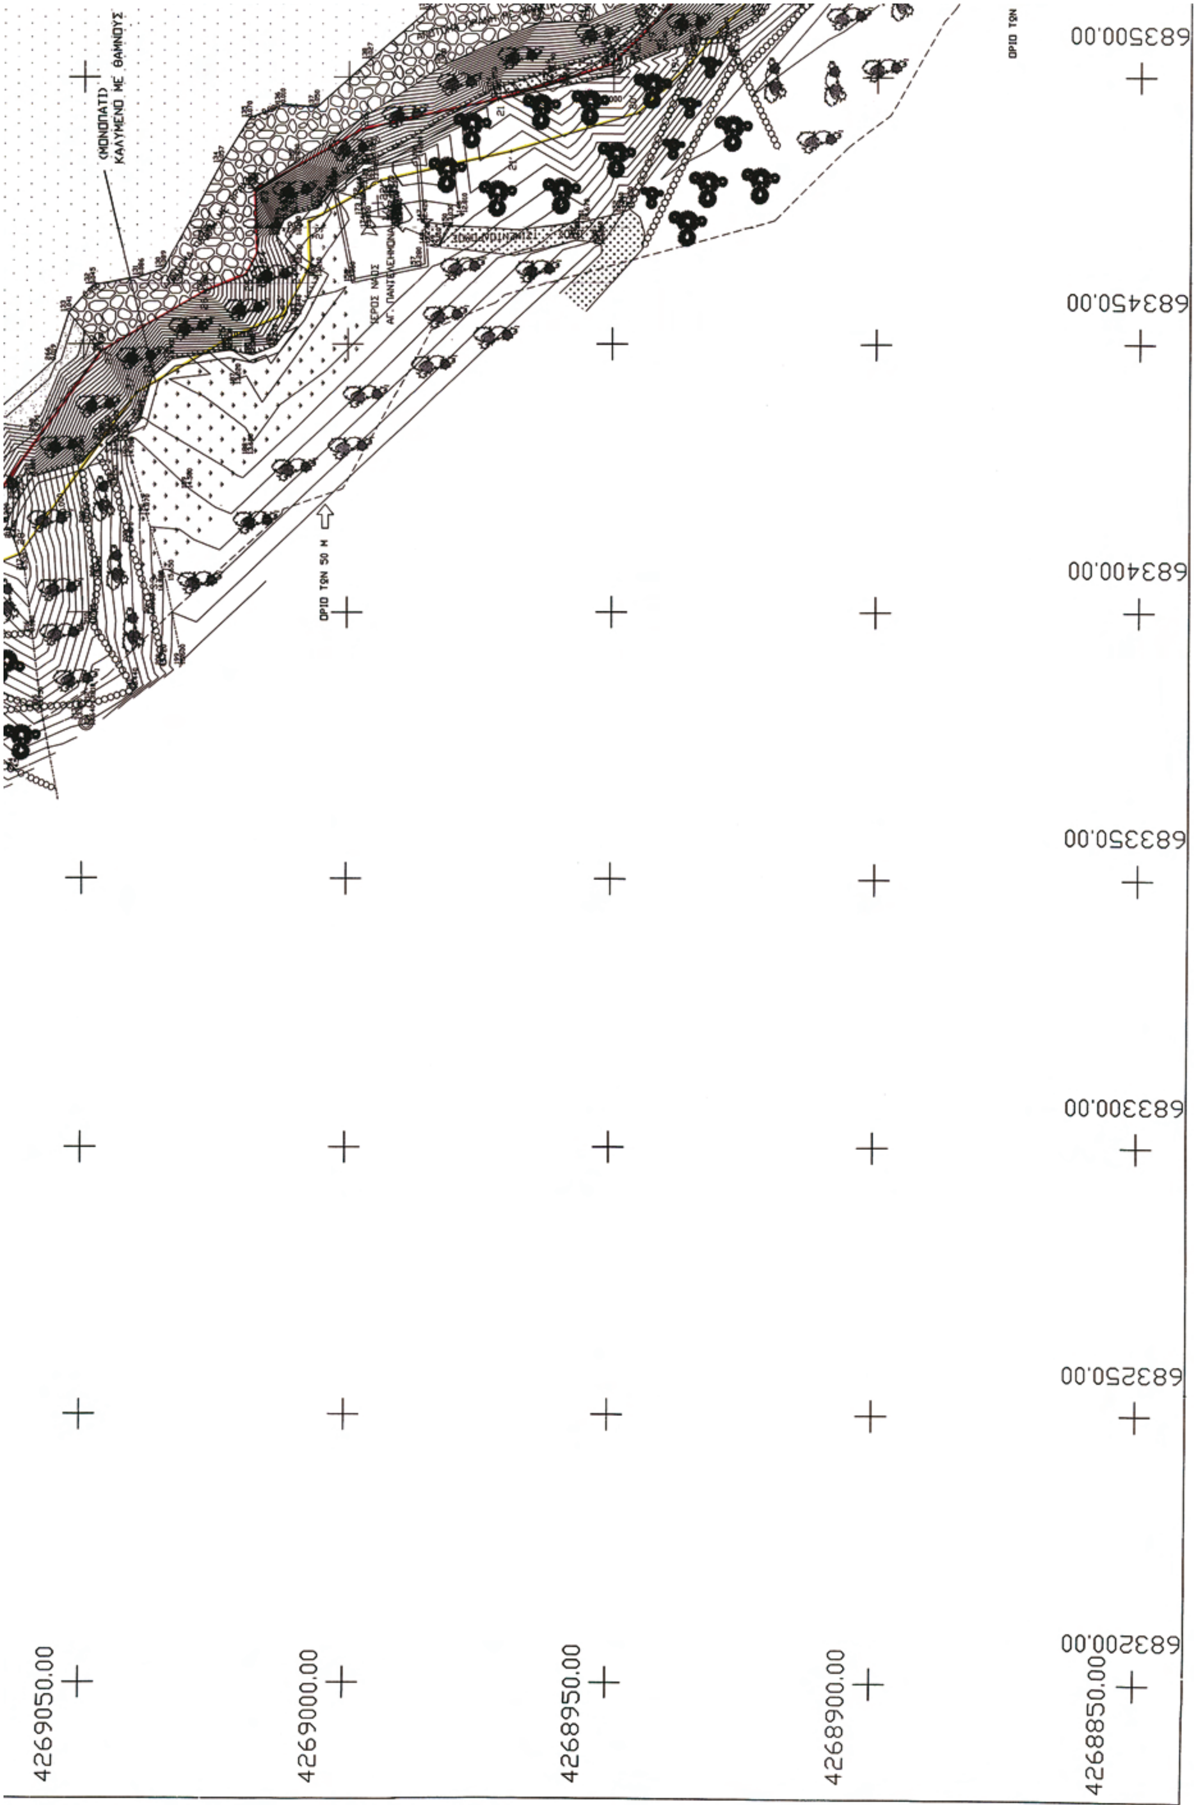
683500.00
683450.00
683400.00
683350.00
683300.00
683250.00
683200.00
4269050.00
4269000.00
4268950.00
4268900.00
4268850.00
(ΜΟΝΟΠΑΤΙ)
ΚΑΛΥΜΕΝΟ ΜΕ ΘΑΜΝΟΥΣ
ΟΡΙΟ ΤΩΝ 50 Μ
ΟΡΙΟ ΤΩΝ

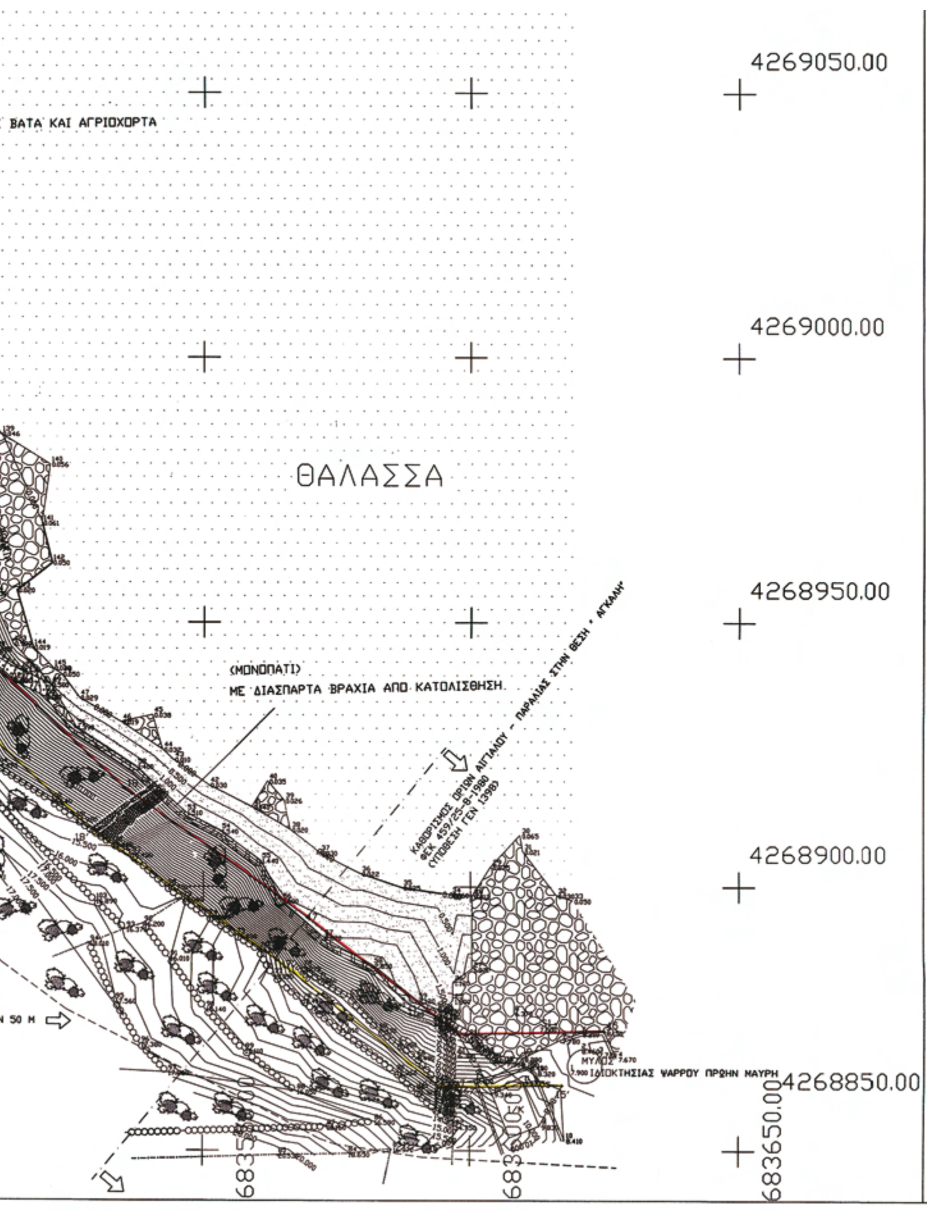

ΥΠΟΜΝΗΜΑ	
1/Π	ΙΣΟΓΕΙΟ ΚΤΙΡΙΟ ΜΕ ΠΛΑΚΑ
1/Κ	ΙΣΟΓΕΙΟ ΚΤΙΡΙΟ ΜΕ ΣΚΕΠΗ ΑΠΟ ΚΕΡΑΜΙΔΙ
S1 +0.456	ΠΟΛ. ΣΗΜΕΙΟ
· +0.456	ΥΨΟΜΕΤΡΟ
	ΣΤΥΛΟΣ ΔΕΗ
	ΦΡΥΔΙ ΠΡΑΝΟΥΣ
	ΠΡΑΝΕΣ
	ΞΕΡΟΛΙΘΙΑ
	ΣΥΡΜΑΤΟΠΛΕΓΜΑ
	ΘΑΛΑΣΣΑ
	ΑΜΜΟ - ΧΑΛΙΚΙ
	ΒΡΑΧΙΑ-ΒΡΑΧΩΔΗΣ ΕΚΤΑΣΗ
	ΠΕΡΙΟΧΗ ΜΕ ΘΑΜΝΟΥΣ
	ΠΕΡΙΟΧΗ ΜΕ ΠΕΥΚΑ
	ΧΕΡΣΟ
	ΤΣΙΜΕΝΤΟ (ΜΟΝΟΠΑΤΙ - ΔΡΟΜΟΣ)
	ΑΓΡΟΤΙΚΗ ΟΔΟΣ (ΜΟΝΟΠΑΤΙ) ΜΕΣ. ΠΛΑΤΟΥΣ 1,50 Μ ΚΑΛΥΜΕΝΟ ΜΕ ΘΑΜΝΟΥΣ ΒΑΤΑ ΚΑΙ ΑΓΡΙΟΧΟΡΤΑ ΚΑΙ ΔΙΑΣΠΑΡΤΑ ΒΡΑΧΙΑ



ΣΥΝΤΕΤΑΓΜΕΝΕΣ ΠΟΛΥΓΩΝΟΜΕ

Α/Α	ΣΗΜΕΙΟ	Χ
1	ΤΑ	683281.751
2	ΤΒ	683260.404

ΔΙΑΝΟΜΗ



ΜΕΤΡΟ ΓΡΑΜΜΙΚΗΣ ΠΑΡΑΜΟΡΦΩΣΗΣ (Κ) ΣΤΟ ΚΕΝΤΡΟ ΦΥΛΛΟΥ : 1.0000

ΕΓ.ΣΑ. 87 (ΕΛΛΗΝΙΚΟ ΓΕΩΔΑΙΤΙΚΟ ΣΥΣΤΗΜΑ ΑΝΑΦΟΡΑΣ)
ΕΛΛΕΙΨΟΕΙΔΕΣ GRS 80 a=6378137 f=1/298.2572236
ΕΓΚΑΡΣΙΑ ΜΕΡΚΑΤΟΡΙΚΗ ΠΡΟΒΟΛΗ
ΚΕΝΤΡΙΚΟΣ ΜΕΣΗΜΒΡΙΝΟΣ λο = 24 Κο = 0.9996
ΣΤΟΝ ΚΕΝΤΡΙΚΟ ΜΕΣΗΜΒΡΙΝΟ ΑΝΑΦΟΡΑΣ ΤΟ x = 500.000
ΓΕΩΓΡΑΦΙΚΟ ΠΛΑΤΟΣ ΑΝΑΦΟΡΑΣ 00 00 00"

ΣΥΝΤΕΤΑΓΜΕΝΕΣ ΤΡΙΓΩΝΟΜΕΤΡΙΚΩΝ ΣΗΜΕΙΩΝ (ΔΥΚΤΙΟΥ)

Α/Α	ΟΝΟΜΑΣΙΑ	ΚΩΔΙΚΟΣ	Χ	Ψ
1	ΦΑΡΟΣ ΚΑΡΔΑΜΥΛΩΝ	G41	684172.87	4269893.04
2	Μ. ΒΙΓΛΑ	G40	686560.879	4269205.365
3	ΤΕΝΤΑ	G37	687678.240	4268049.095
3	ΚΟΡΥΦΗ	G33	684637.883	4265964.219

...ΤΡΙΚΩΝ ΣΗΜΕΙΩΝ (ΕΞΑΡΤΗΣΗΣ)

Ψ	Ζ
4269167.516	61.927
4269170.942	66.336

ΠΙΝΑΚΙΔΩΝ

1

ΥΠΟΜΝΗΜΑ ΕΠΙΤΡΟΠΗΣ

1. ΤΟ ΠΑΡΟΝ ΤΟΠΟΓΡΑΦΙΚΟ ΔΙΑΓΡΑΜΜΑ ΣΥΝΟΔΕΥΕΙ ΤΗ ΑΠΟ 22/6/2010 ΕΚΘΕΣΗ ΤΗΣ ΕΠΙΤΡΟΠΗΣ ΚΑΘΟΡΙΣΜΟΥ ΟΡΙΩΝ ΑΙΓΙΑΛΟΥ (ΑΡΘΡΟ 3 ΤΟΥ Ν. 2971/2001).

2. ΚΟΚΚΙΝΗ ΓΡΑΜΜΗ 15,16,17.....32,33
ΟΡΙΟΓΡΑΜΜΗ ΑΙΓΙΑΛΟΥ

ΚΙΤΡΙΝΗ ΓΡΑΜΜΗ 15',16',17'.....32',33'
ΟΡΙΟΓΡΑΜΜΗ ΠΑΡΑΛΙΑΣ

3. ΟΙ ΚΟΡΥΦΕΣ ΤΩΝ ΟΡΙΟΓΡΑΜΜΩΝ ΑΙΓΙΑΛΟΥ ΚΑΙ ΠΑΡΑΛΙΑΣ ΕΞΑΣΦΑΛΙΖΟΝΤΑΙ ΜΕ ΣΥΝΤΕΤΑΓΜΕΝΕΣ ΤΟΥ ΚΡΑΤΙΚΟΥ ΤΡΙΓΩΝΟΜΕΤΡΙΚΟΥ ΔΙΚΤΙΟΥ ΣΕ ΕΓΚΑΡΣΙΑ ΜΕΡΚΑΤΟΡΙΚΗ ΠΡΟΒΟΛΗ

4. Η ΟΡΙΟΓΡΑΜΜΗ ΤΗΣ ΠΑΡΑΛΙΑΣ ΧΑΡΑΣΣΕΤΑΙ ΣΕ ΣΤΑΘΕΡΗ ΑΠΟΣΤΑΣΗ ΔΕΚΑ (10) ΜΕΤΡΩΝ ΑΠΟ ΤΗΝ ΟΡΙΟΓΡΑΜΜΗ ΤΟΥ ΑΙΓΙΑΛΟΥ

Ο ΠΡΟΕΔΡΟΣ

ΤΑ ΜΕΛΗ



1.
2. ...ΛΑΚΗ ...ΓΙΟΣ ΑΚΤΙΠΟΛΟΓΟΣ Α.Ε.
3. ΝΙΚΟΣ ΨΑΛΤΑΚΗΣ ΜΗΧΑΝΙΚΟΣ - ΗΛΕΚΤΡΟΣ ΜΗΧΑΝΙΚΟΣ ΜΕ Α' ΒΑΘΜΟ
4. ΔΟΥΛΑΔΟΥΡΗΣ ΕΥΣΤΡΑΤΙΟΣ Δ/ΝΤΗΣ ΧΩΡ. Κ ΠΕΡΙΒ. ΤΗΣ Γ.Γ. ΤΗΣ ΠΕΡΙΦΕΡΕΙΑΣ Β. ΑΙΓΑΙΟΥ (ΔΕΝ ΠΑΡΕΣΤΗ)

ΕΛΛΗΝΙΚΗ ΔΗΜΟΚΡΑΤΙΑ
ΚΤΗΜΑΤΙΚΗ ΥΠΗΡΕΣΙΑ ΔΗΜΟΣΙΟΥ Ν. ΧΙΟΥ

ΕΡΓΟ: ΑΠΟΤΥΠΩΣΗ ΓΙΑ ΤΟΝ ΚΑΘΟΡΙΣΜΟ ΟΡΙΩΝ ΑΙΓΙΑΛΟΥ-ΠΑΡΑΛΙΑΣ ΣΤΗΝ ΠΕΡΙΟΧΗ "ΑΓ. ΑΝΔΡΕΑΣ" ΚΑΡΔΑΜΥΛΑ – ΔΗΜΟΥ ΚΑΡΔΑΜΥΛΩΝ

ΕΝΔΙΑΦΕΡΟΜΕΝΟΣ: ΚΩΝΣΤΑΝΤΙΝΟΣ ΠΑΓΩΝΗΣ

ΘΕΜΑ ΣΧΕΔΙΟΥ: ΤΟΠΟΓΡΑΦΙΚΟ ΔΙΑΓΡΑΜΜΑ

ΑΡΙΘΜΟΣ ΣΧΕΔΙΟΥ: Α – 1

ΜΕΛΕΤΗΤΡΙΑ: ΜΑΡΙΑ ΦΥΚΑΡΗ ΠΟΛΙΤΙΚΟΣ ΜΗΧΑΝΙΚΟΣ

ΥΠΟΓΡΑΦΗ

ΣΦΡΑΓΙΔΑ
ΜΑΡΙΑ Ν. ΦΥΚΑΡΗ
ΔΙΠΛΩΜ. ΠΟΛΙΤΙΚΟΣ ΜΗΧΑΝΙΚΟΣ
ΕΘΝΙΚΟΥ ΜΕΤΣΟΒΙΟΥ ΠΟΛΥΤΕΧΝΕΙΟΥ

ΚΛΙΜΑΚΕΣ: 1 : 500

ΧΡΟΝΟΣ ΜΕΛΕΤΗΣ: ΜΑΙΟΣ 2005

ΕΛΕΓΧΘΗΚΕ : (ΓΙΑ ΤΗΝ ΑΚΡΙΒΕΙΑ ΤΗΣ ΑΠΟΤΥΠΩΣΗΣ) ΧΙΟΣ 19-10-2009

ΘΕΩΡΗΘΗΚΕ : (Η ΜΗΧΑΝΙΚΟΣ ΤΗΣ ΚΤΗΜΑΤΙΚΗΣ ΥΠΗΡΕΣΙΑΣ ΔΗΜΟΣΙΟΥ Ν. ΧΙΟΥ) ΧΙΟΣ 22-6-2010